




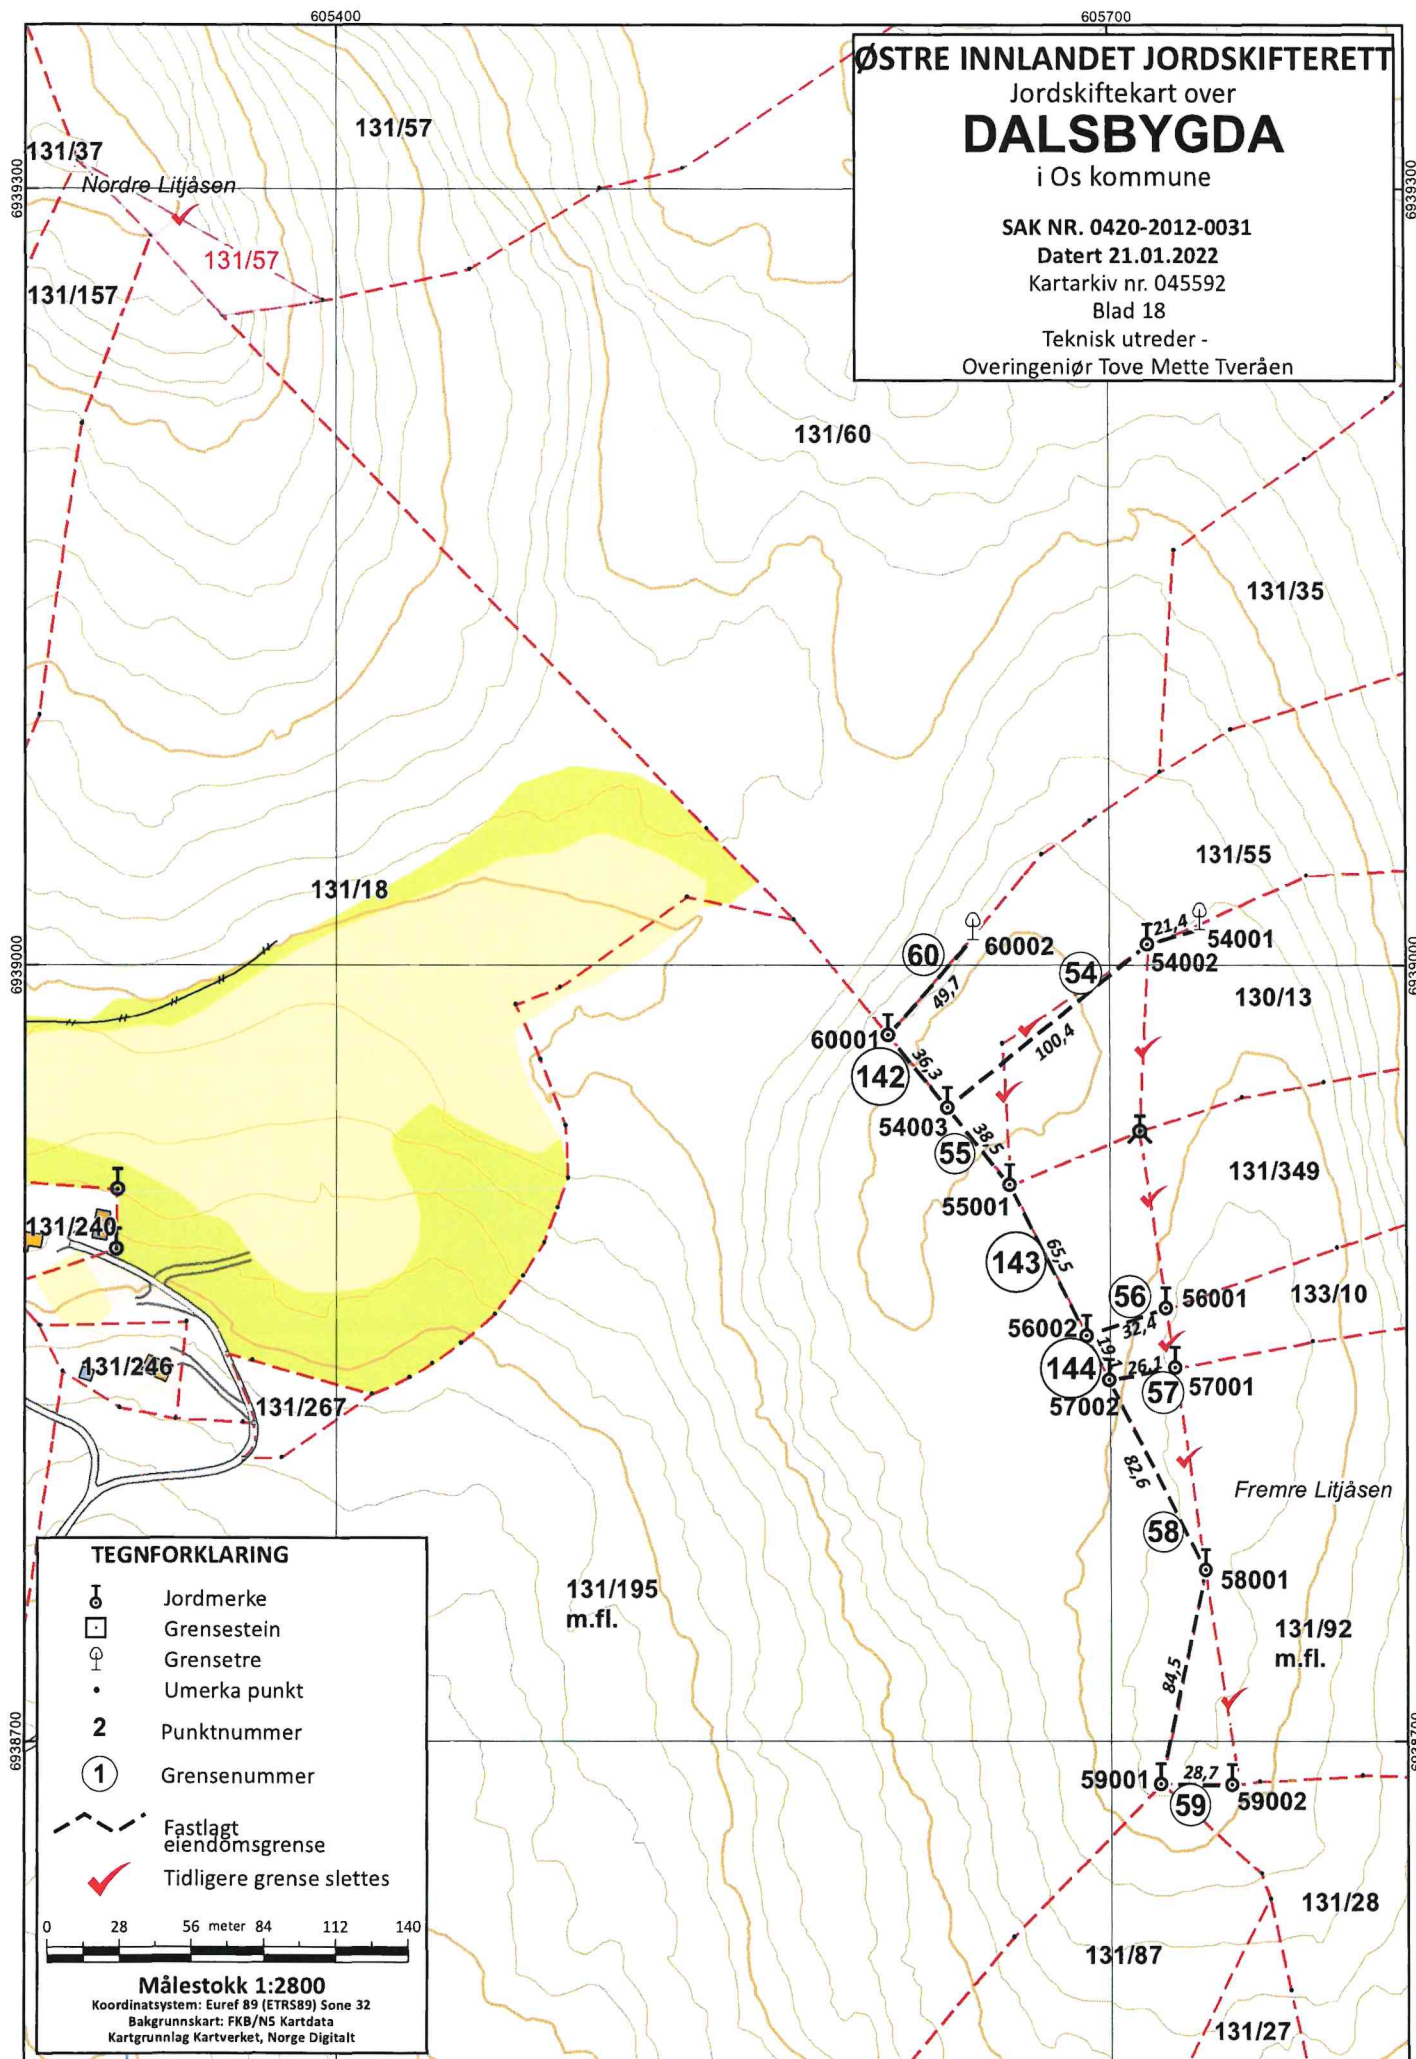

ØSTRE INNLANDET JORDSKIFTERETT
Jordskiftekart over
DALSBYGDA
i Os kommune
SAK NR. 0420-2012-0031
Datert 21.01.2022
Kartarkiv nr. 045592
Blad 20
Teknisk utreder -
Overingeniør Tove Mette Tveråen

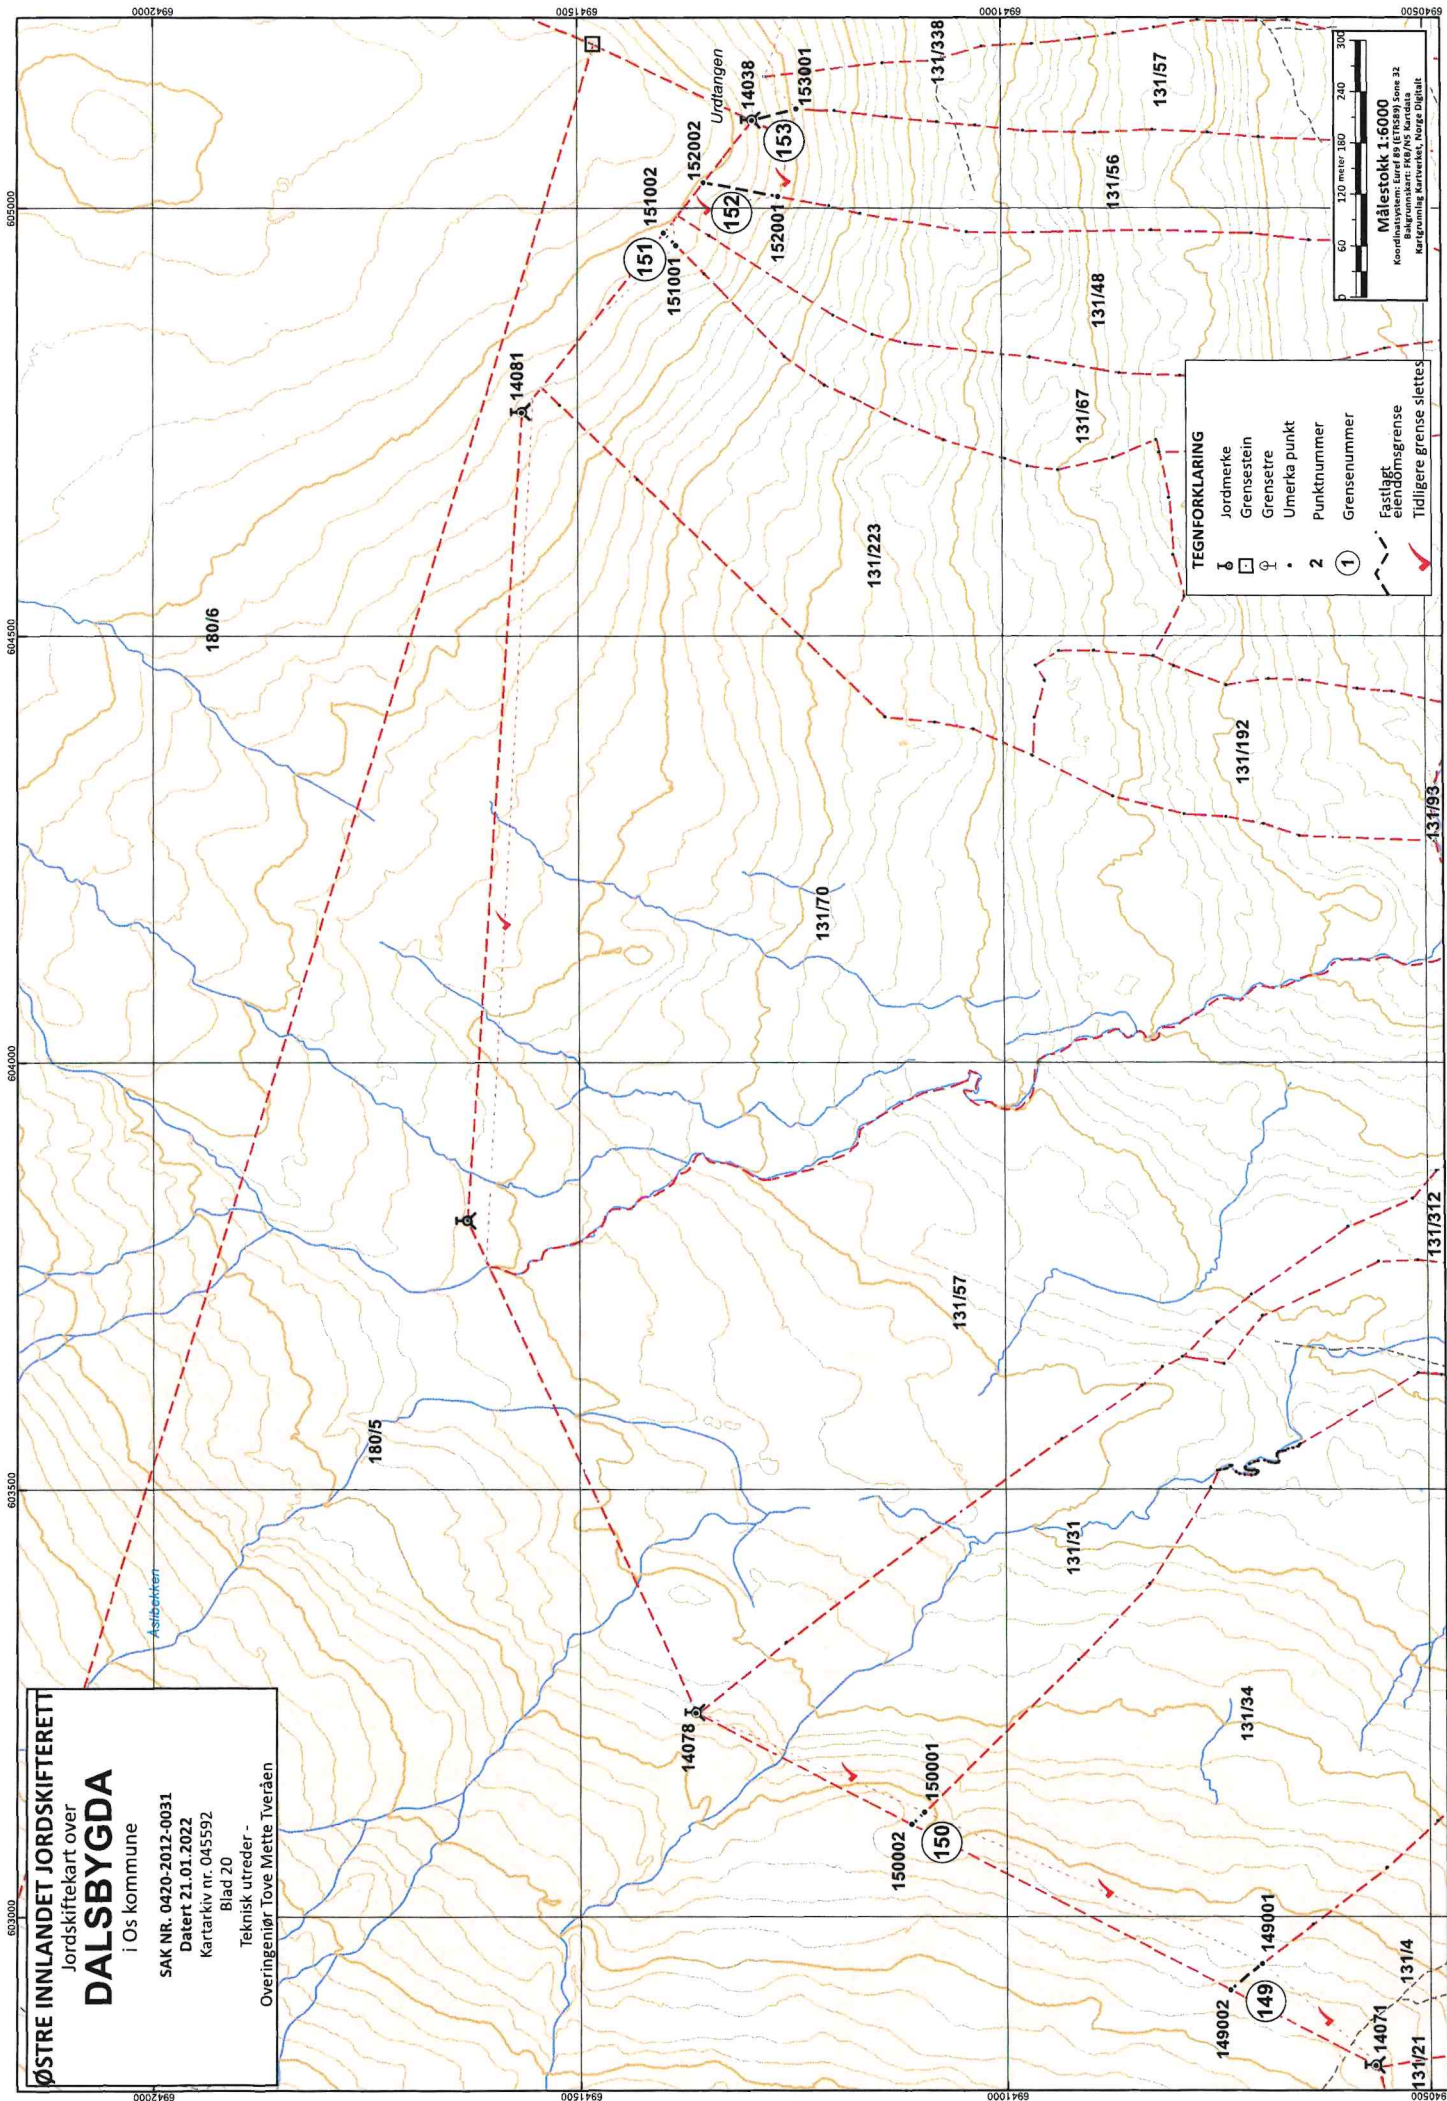

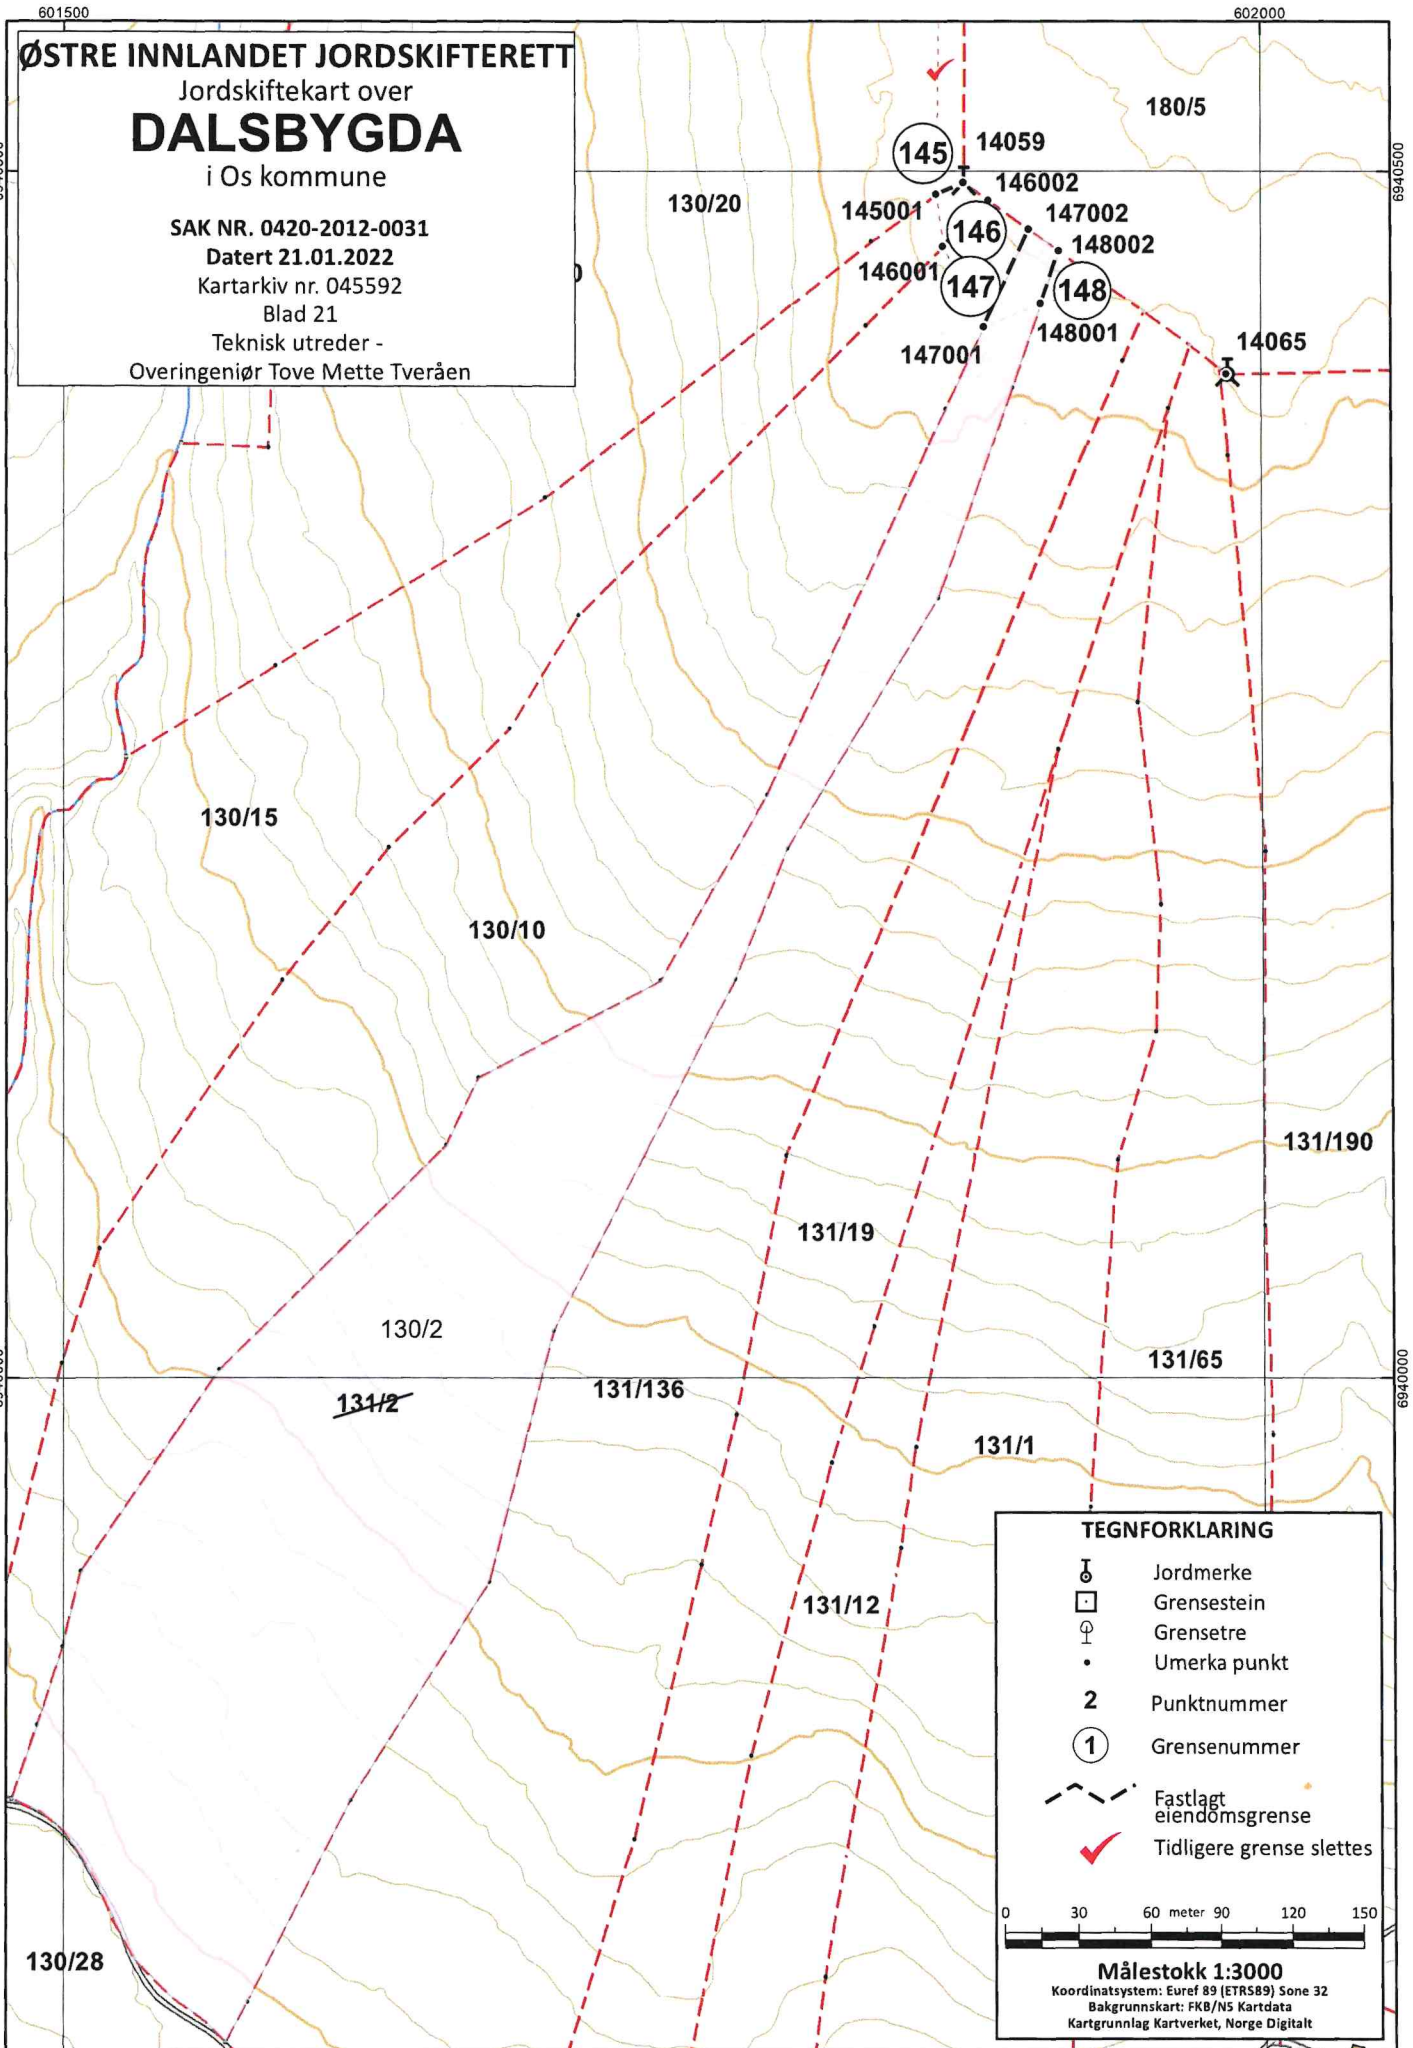

608200

608300

131/12

ØSTRE INNLANDET JORDSKIFTERETT

Jordskiftekart over

DALSBYGDA

i Os kommune

SAK NR. 0420-2012-0031

Dater 24.01.2022

Kartarkiv nr. 045592

Blad 22

Teknisk utreder -

Overingeniør Tove Mette Tveråen

131/15

131002

131001

11,1

172/9

131/19

131/15

131

131003

131/19

131004

131/69

131/306

131/87

TEGNFORKLARING

Jordmerke



Grensestein



Grensetre



Umerka punkt

2

Punktnummer

1

Grensenummer

Fastlagt
eiendomsgrense

Tidligere grense slettes


0 10 20 meter 30 40 50


Målestokk 1:1000

Koordinatsystem: Euref 89 (ETRS89) Sone 32

Bakgrunnskart: FKB/N5 Kartdata

Kartgrunnlag Kartverket, Norge Digitalt

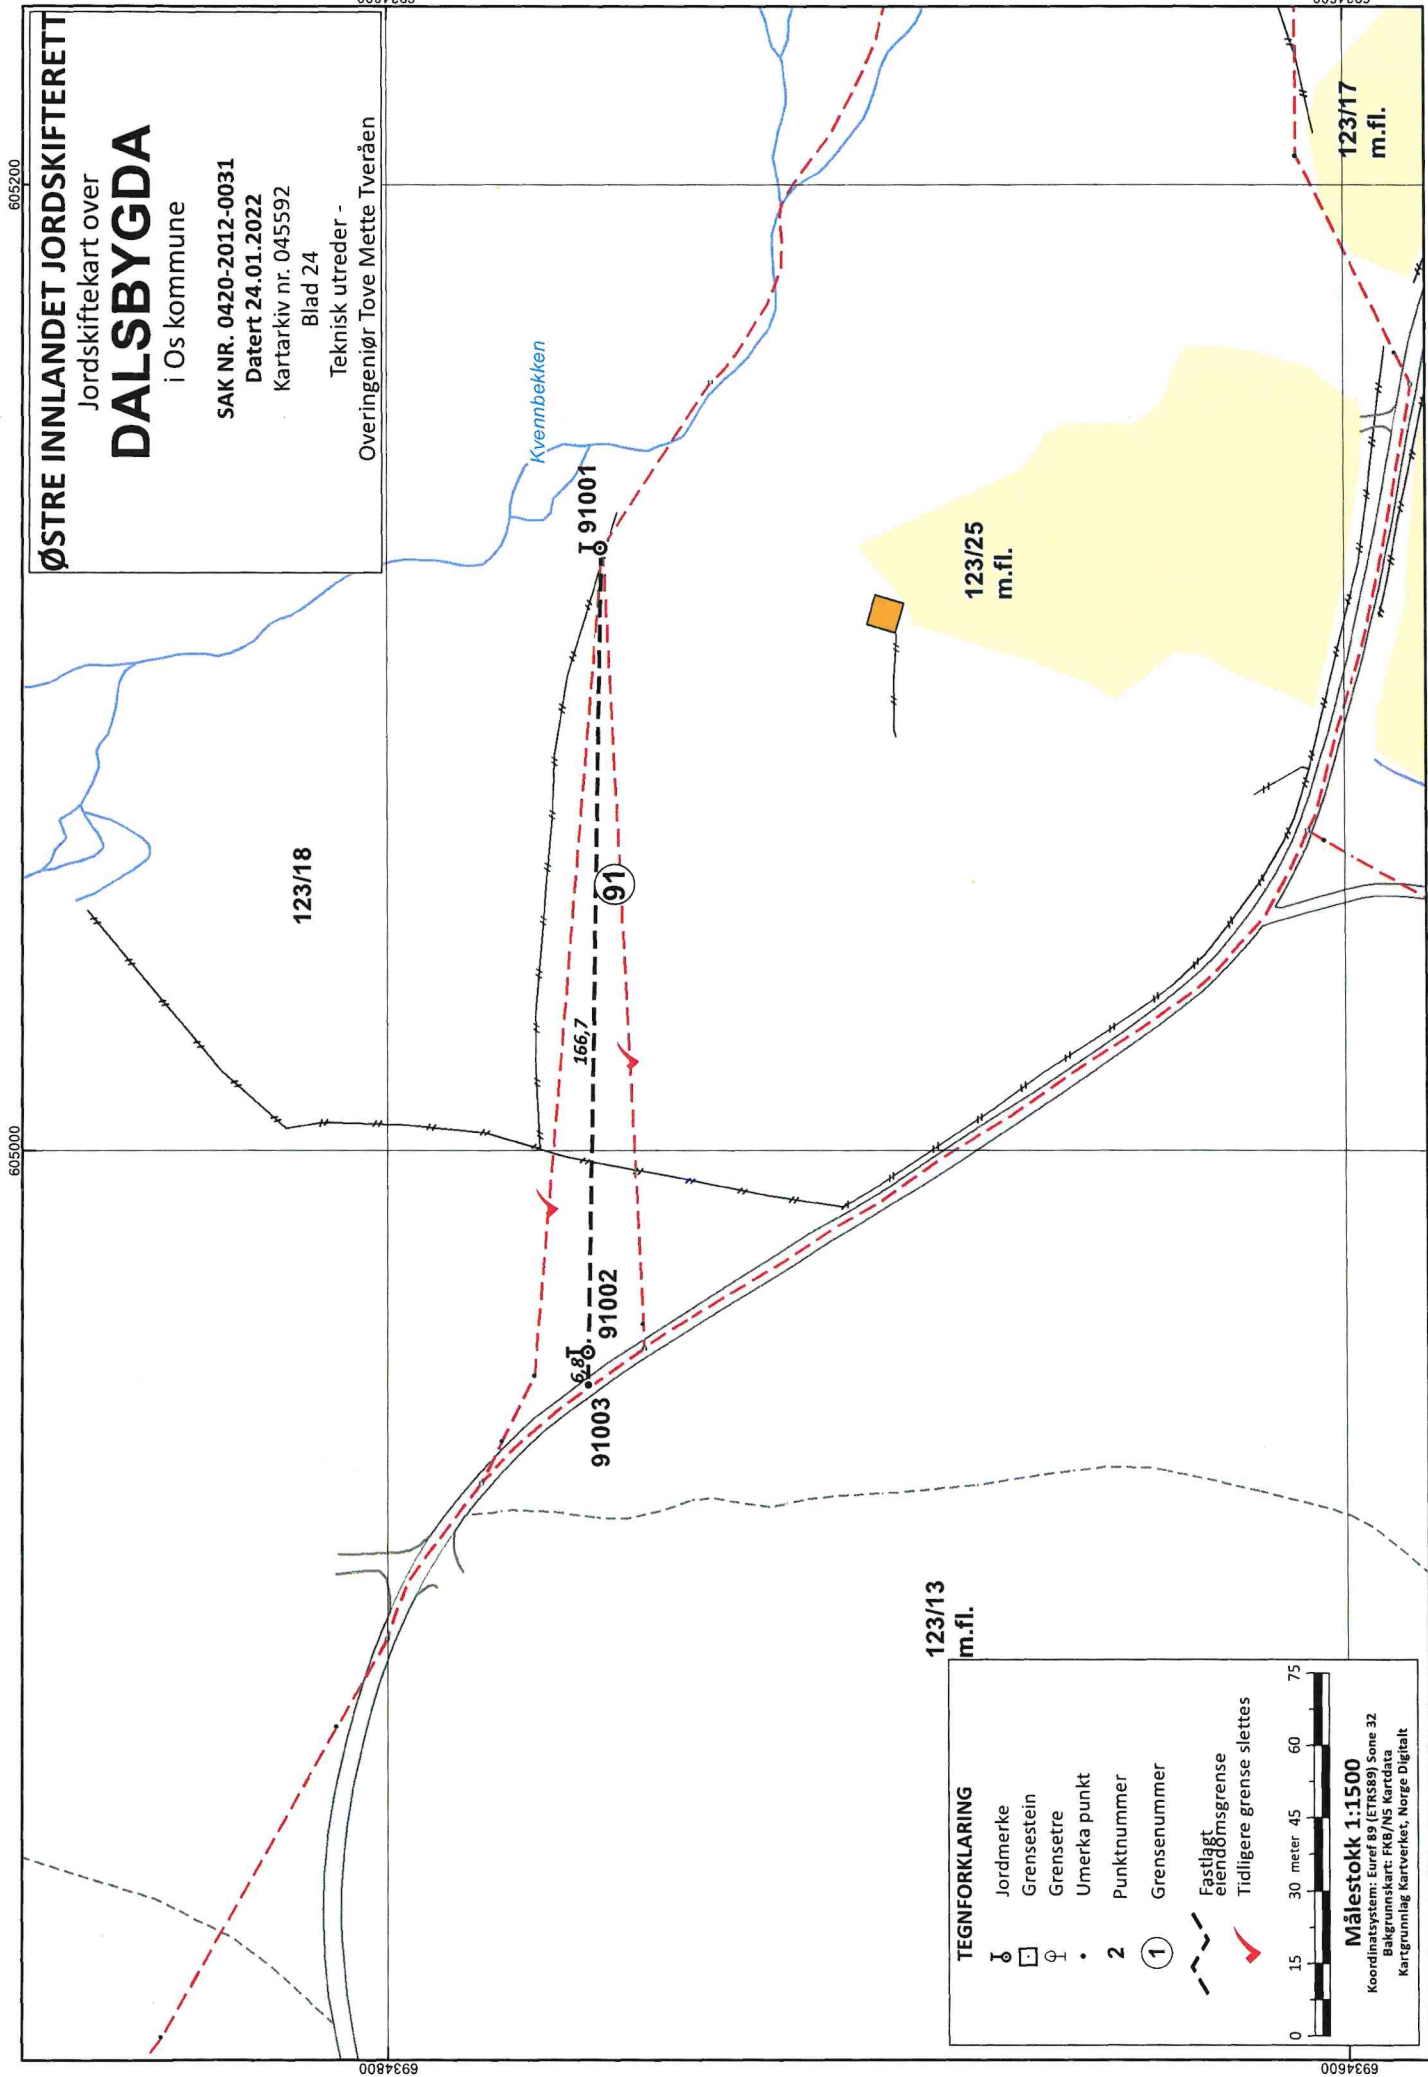

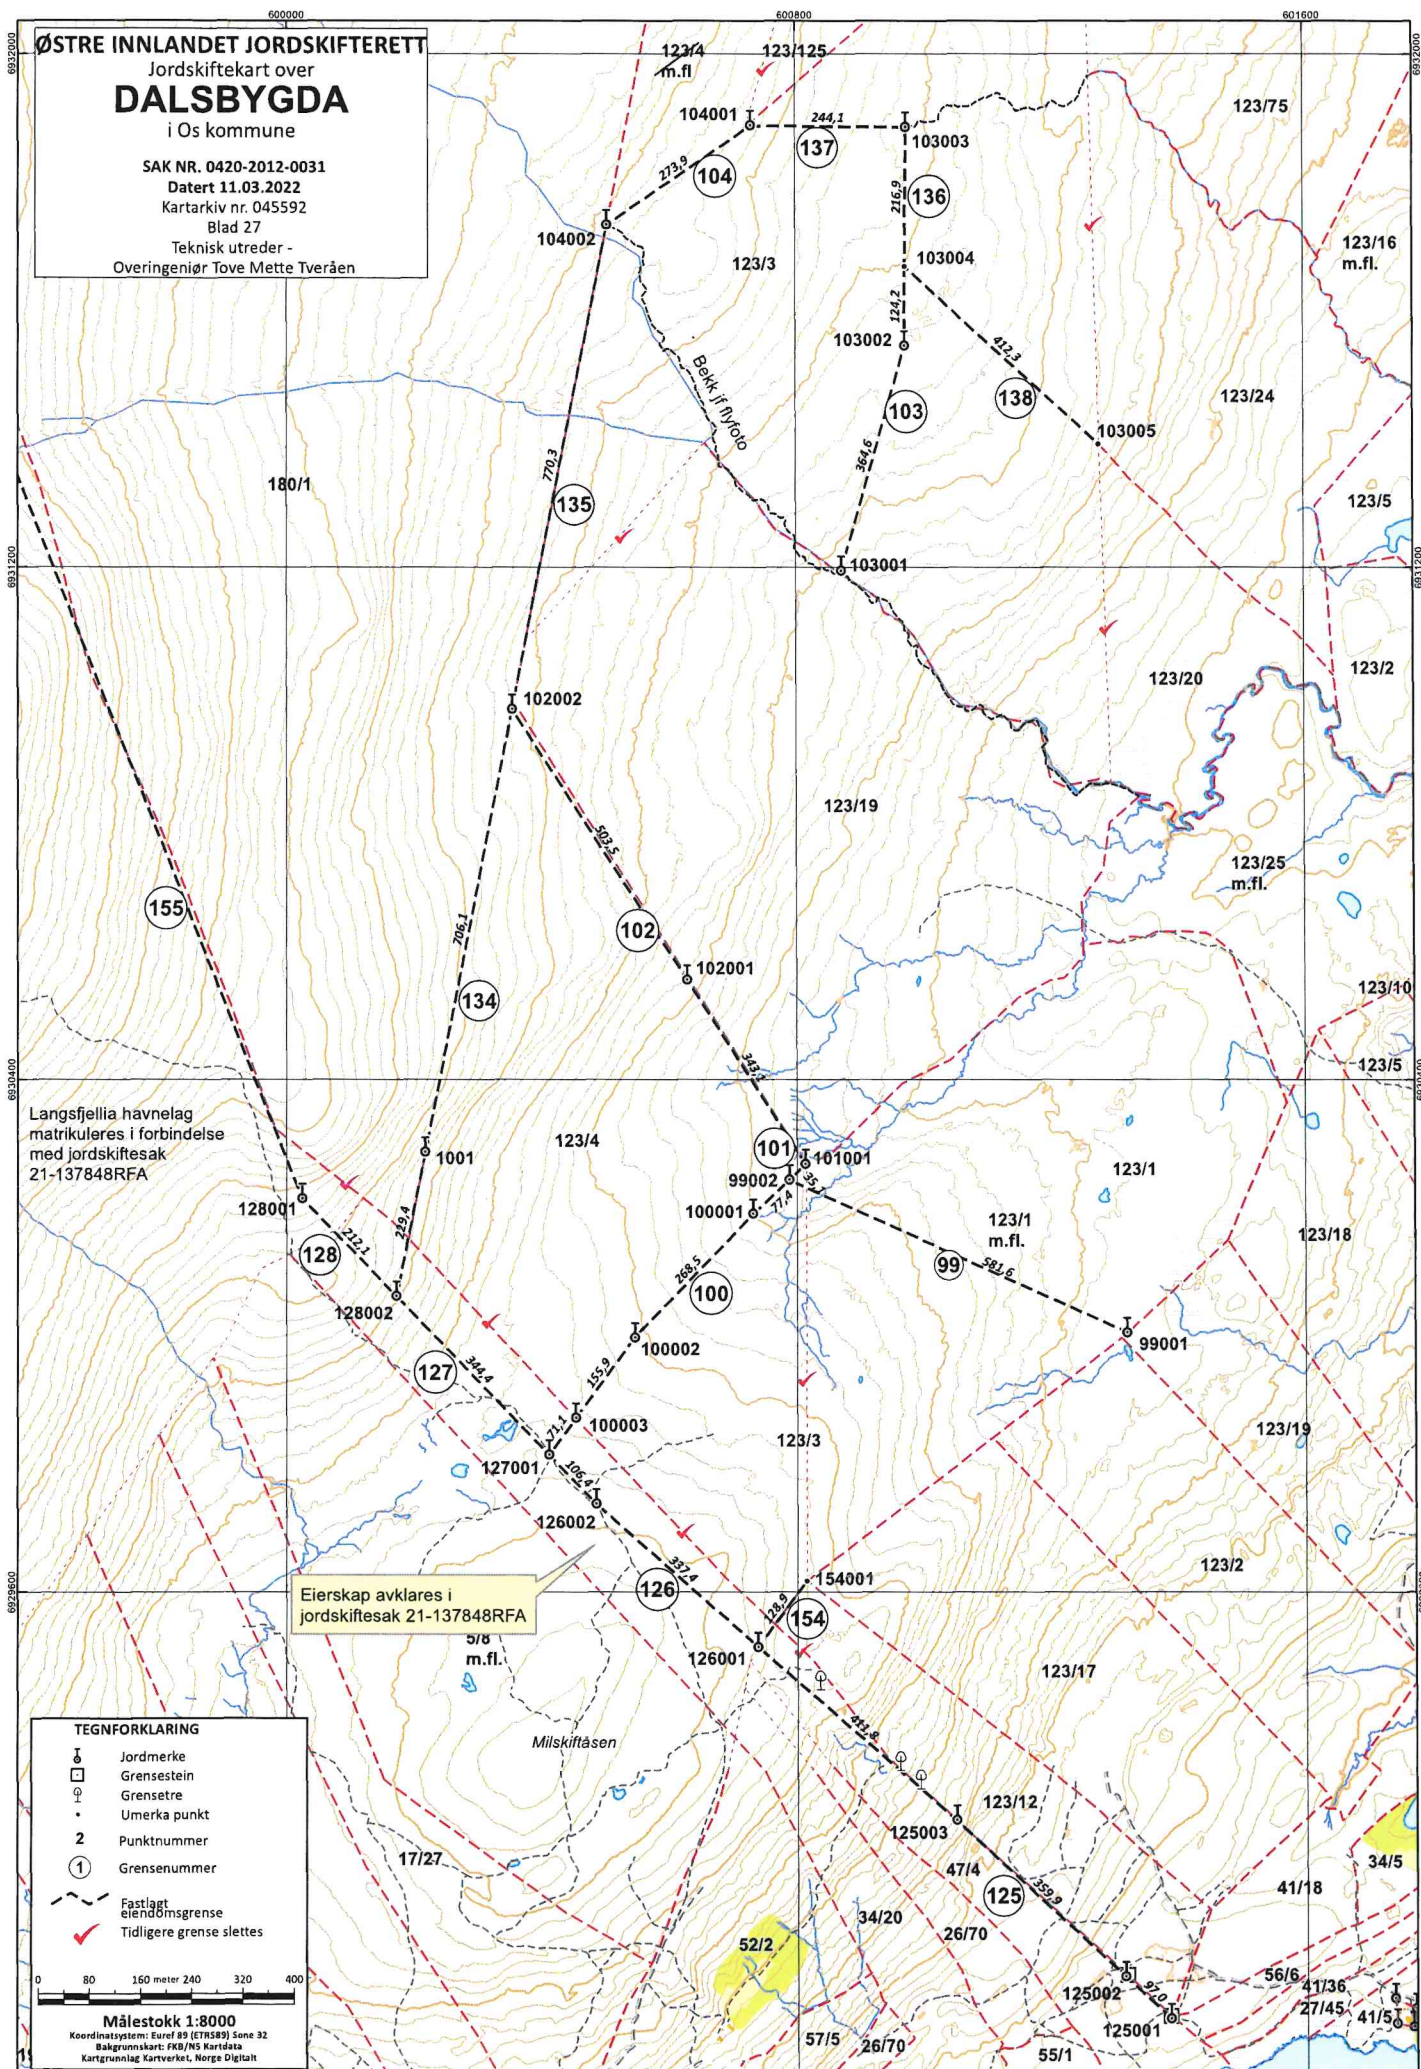

Jordskiftekart over

DALSBYGDA
i Os kommune


SAK NR. 0420-2012-0031

Datert 25.01.2022

Kartarkiv nr. 045592

Blad 29

Teknisk utreder -
Overingeniør Tove Mette Tveråen

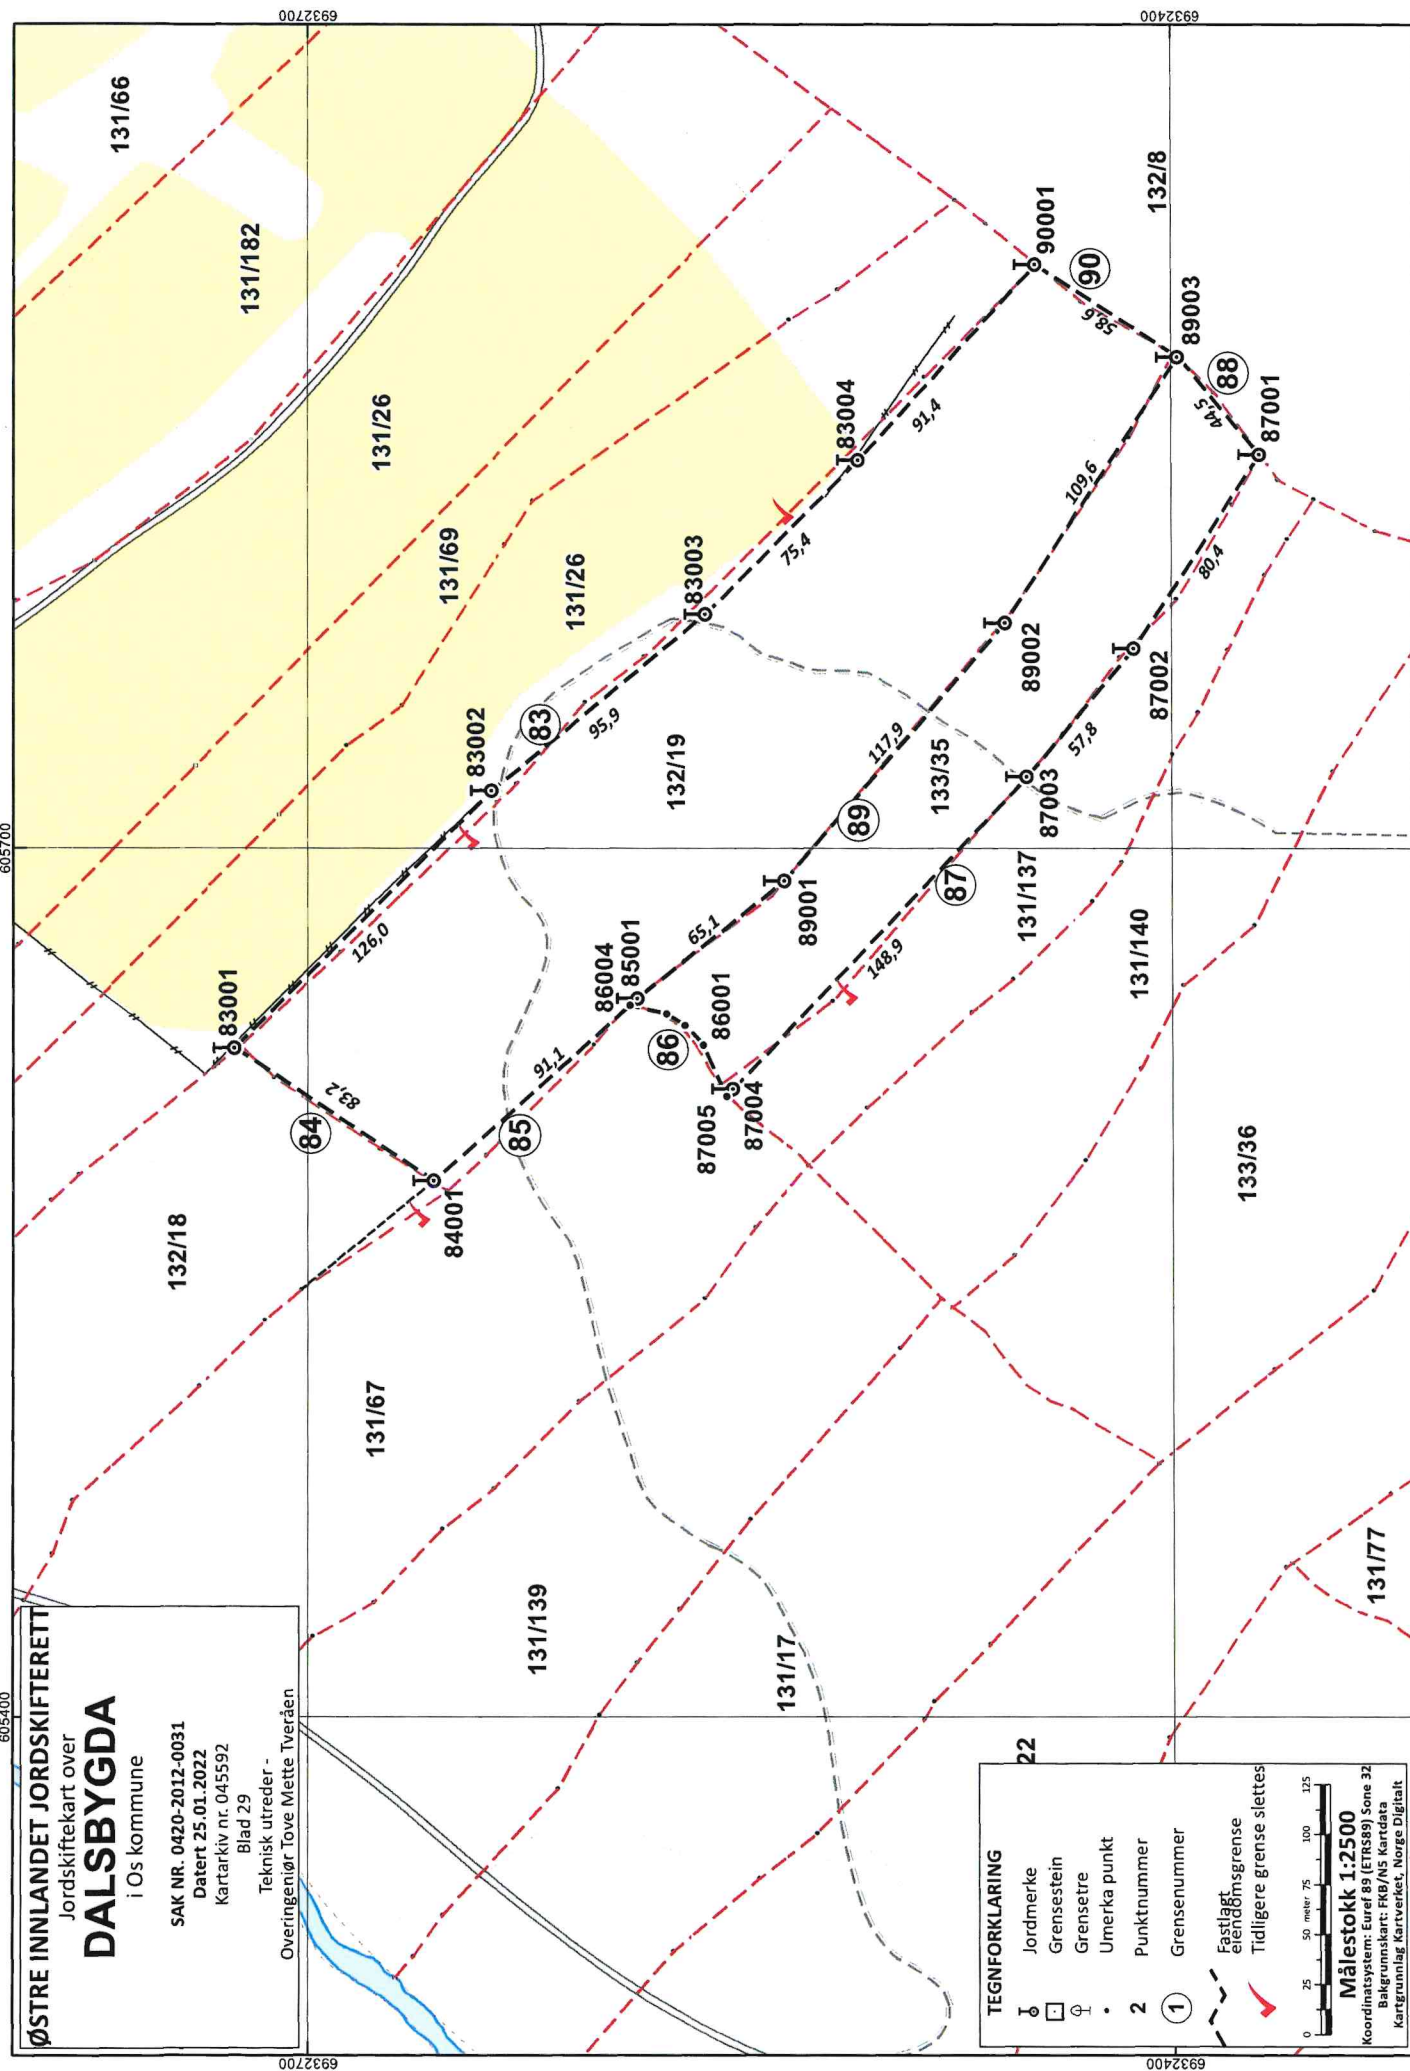

ØSTRE INNLANDET JORDSKIFTERETT

Jordskiftekart over

DALSBYGDA

i Os kommune

SAK NR. 0420-2012-0031


Datert 27.01.2022

Kartarkiv nr. 045592

Blad 30

Teknisk utreder -

Overingeniør Tove Mette Tveråen

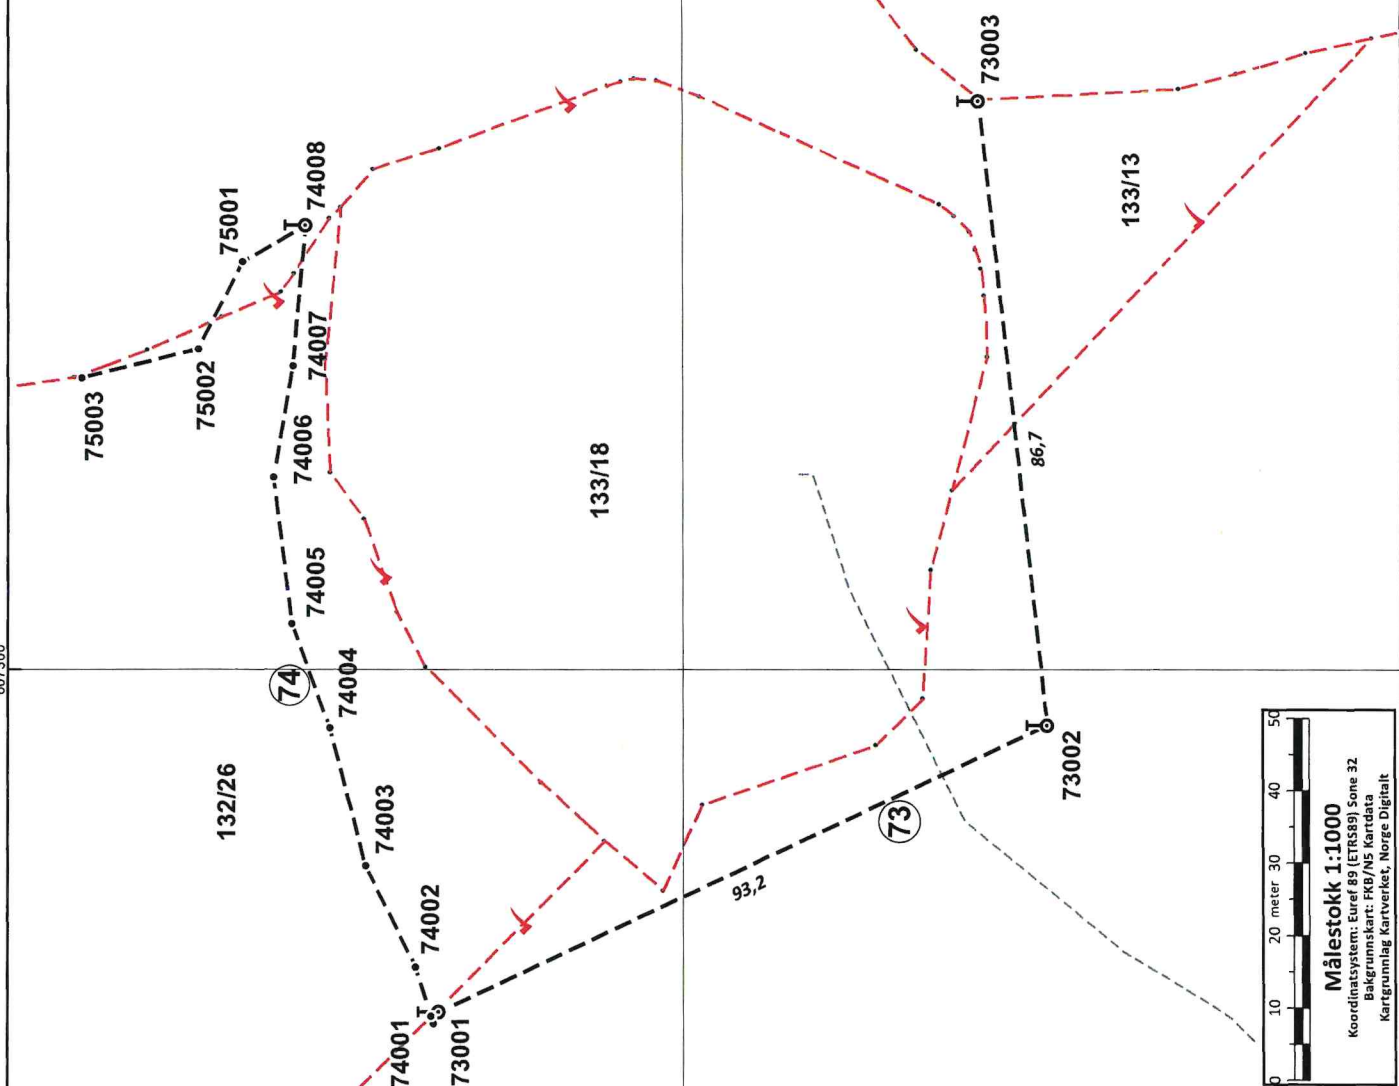

TEGNFÖRKLARING

- Jordmerke
Grensestein
Grensetre
Umerka punkt
Punktnummer
Grensenummer

Fastlagt eiendomsgrense

Tidligere grense slettes

Målestokk 1:1000

Koordinatsystem: Euref 89 (ETRS89) Sone 32

Bakgrunnskart: FKB/N5 Kartdata

609000

609200

ØSTRE INNLANDET JORDSKIFTERETT

Jordskiftekart over

DALSBYGDA

i Os kommune

SAK NR. 0420-2012-0031

Datert 27.01.2022

Kartarkiv nr. 045592

Blad 31

Teknisk utreder -

Overingeniør Tove Mette Tveråen

6932200

6932200

6932000

6932000

TEGNFORKLARING



Jordmerke



Grensestein



Grensetre



Umerka punkt




Punktnummer



Grensenummer

Festlagt
eiendomsgrense

Tidligere grense slettes

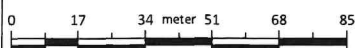

Målestokk 1:1700

Koordinatsystem: Euref 89 (ETRS89) Sone 32

Bakgrunnskart: FKB/N5 Kartdata

Kartgrunnlag Kartverket, Norge Digitalt

159/14

610200

610400

ØSTRE INNLANDET JORDSKIFTERETT

Jordskiftekart over

DALSBYGDA

i Os kommune

SAK NR. 0420-2012-0031

Dateret 27.01.2022

Kartarkiv nr. 045592

Blad 32

Teknisk utreder -

Overingeniør Tove Mette Tveråen

6929600

135/97

119/2

6929600

135/2

135/20

76001

77001

78

78001

119/1

6929400

6929400

Litjtjønna

76

77

218,2

118,7

79001

80

80001

136/2

Φ

136/22

135/2

6929200

6929200

TEGNFORKLARING

Jordmerke



Grensestein



Grensetre



Umerka punkt



Punktnummer




Grensenummer



Fastlagt eiendomsgrense



Tidligere grense slettes

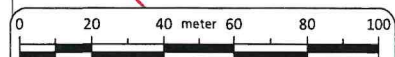**Målestokk 1:2000**


Koordinatsystem: Euref 89 (ETRS89) Sone 32

Bakgrunnskart: FKB/N5 Kartdata

Kartgrunnlag Kartverket, Norge Digitalt

ØSTRE INNLANDET JORDSKIFTERETT
 Jordskiftekart over
DALSBYGDA
 i Os kommune

SAK NR. 0420-2012-0031
 Dater 27.01.2022
 Kartarkiv nr. 045592
 Blad 33
 Teknisk utreder -
 Overingeniør Tove Mette Tveråen

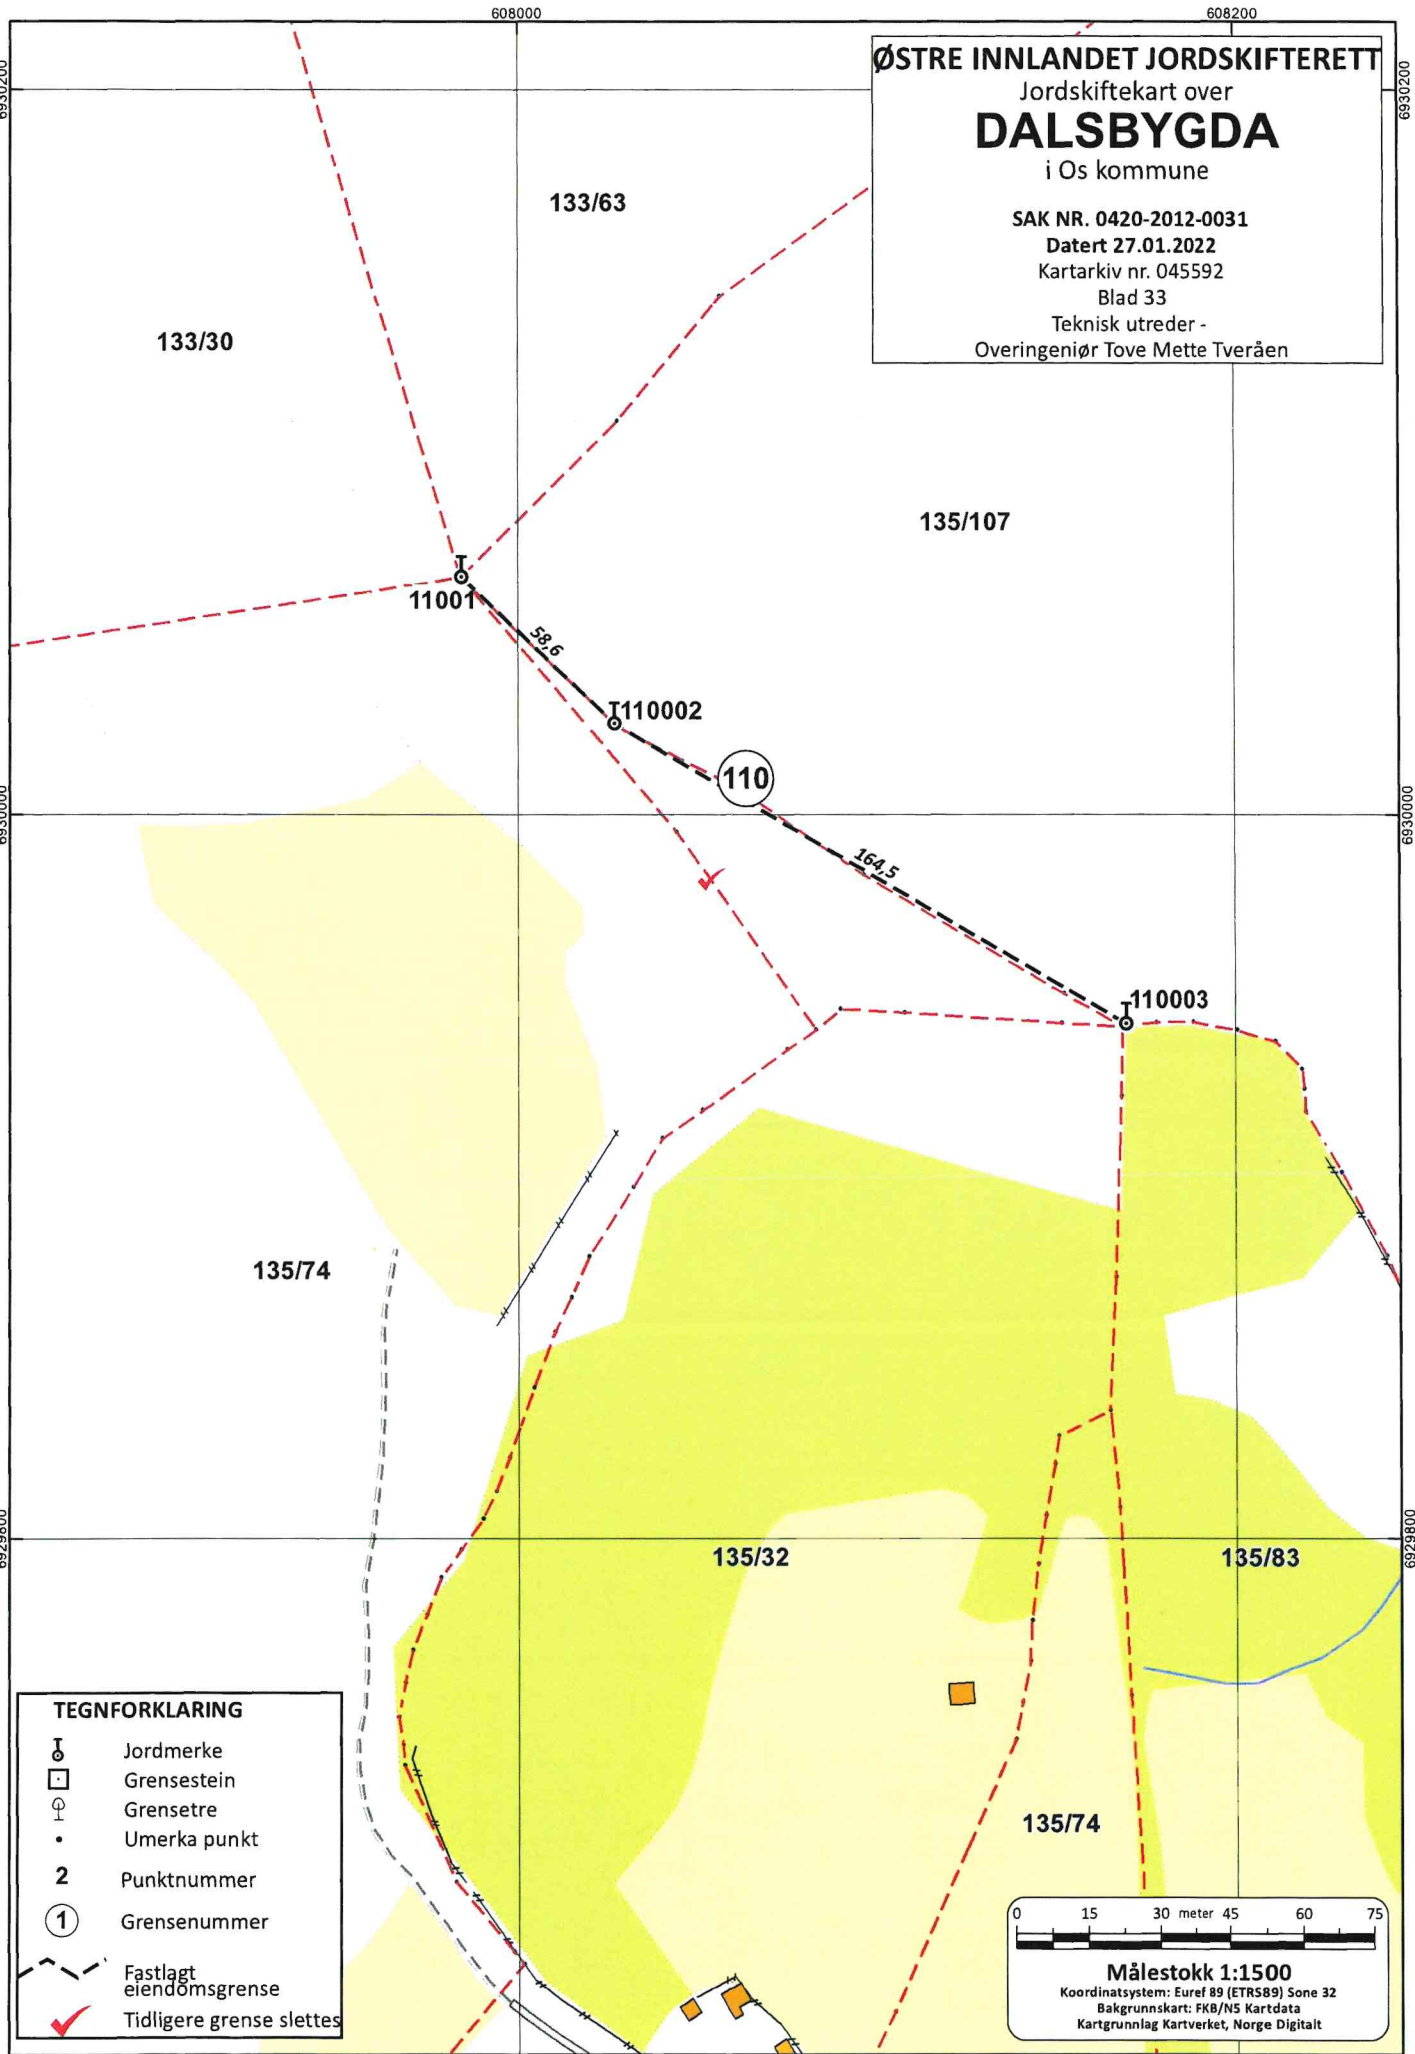

TEGNFORKLARING

- Jordmerke
- Grensestein
- Grensetre
- Umerka punkt
- Punktnummer
- Grensenummer
- Fastlagt eiendomsgrense
- Tidligere grense slettes

0 15 30 meter 45 60 75

Målestokk 1:1500
 Koordinatsystem: Euref 89 (ETRS89) Sone 32
 Bakgrunnskart: FKB/N5 Kartdata
 Kartgrunnlag Kartverket, Norge Digitalt

ØSTRE INNLANDET JORDSKIFTERETT
Jordskiftekart over
DALSBYGDA
i Os kommune

SAK NR. 0420-2012-0031

Datert 27.01.2022

Kartarkiv nr. 045592

Blad 34

Teknisk utreder -
Overingeniør Tove Mette Tveråen

135/24

135/21

6928000

135/111

135/55

135/40

135/21

134/1


134/21

120/1

121/5

TEGNFORKLARING

-  Jordmerke
-  Grensestein
-  Grensetre
-  Umerka punkt
-  Punktnummer
-  Grensenummer
-  Fastlagt eiendomsgrense
-  Tidligere grense slettes

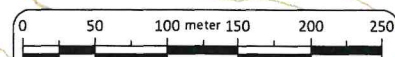

Målestokk 1:5000

Koordinatsystem: Euref 89 (ETRS89) Sone 32
Bakgrunnskart: FKB/N5 Kartdata
Kartgrunnlag: Kartverket, Norge Digitalt

6928000

6927200

ØSTRE INNLANDET JORDSKIFTERETT

Jordskiftekart over
DALSBYGDA
i Os kommune

SAK NR. 0420-2012-0031

Datert 27.01.2022

Kartarkiv nr. 045592

Blad 35

Teknisk utreder -
Overingeniør Tove Mette Tveråen

132/1

132/71
m.fl.Grense midt kanal
jf flyfoto

Kviltå

133/67

Vangrøfta

132/13

133/30

133/30
m.fl.133/45
m.fl.

TEGNFORKLARING



Jordmerke



Grensestein



Grensetre



Umerka punkt

2

Punktnummer

①

Grensenummer

Fastlagt
eiendomsgrense

Tidligere grense slettes

0 15 30 meter 45 60 75

Målestokk 1:1500

Koordinatsystem: Euref 89 (ETRS89) Sone 32

Bakgrunnkart: FKB/N5 Kartdata

Kartgrunnlag Kartverket, Norge Digitalt